


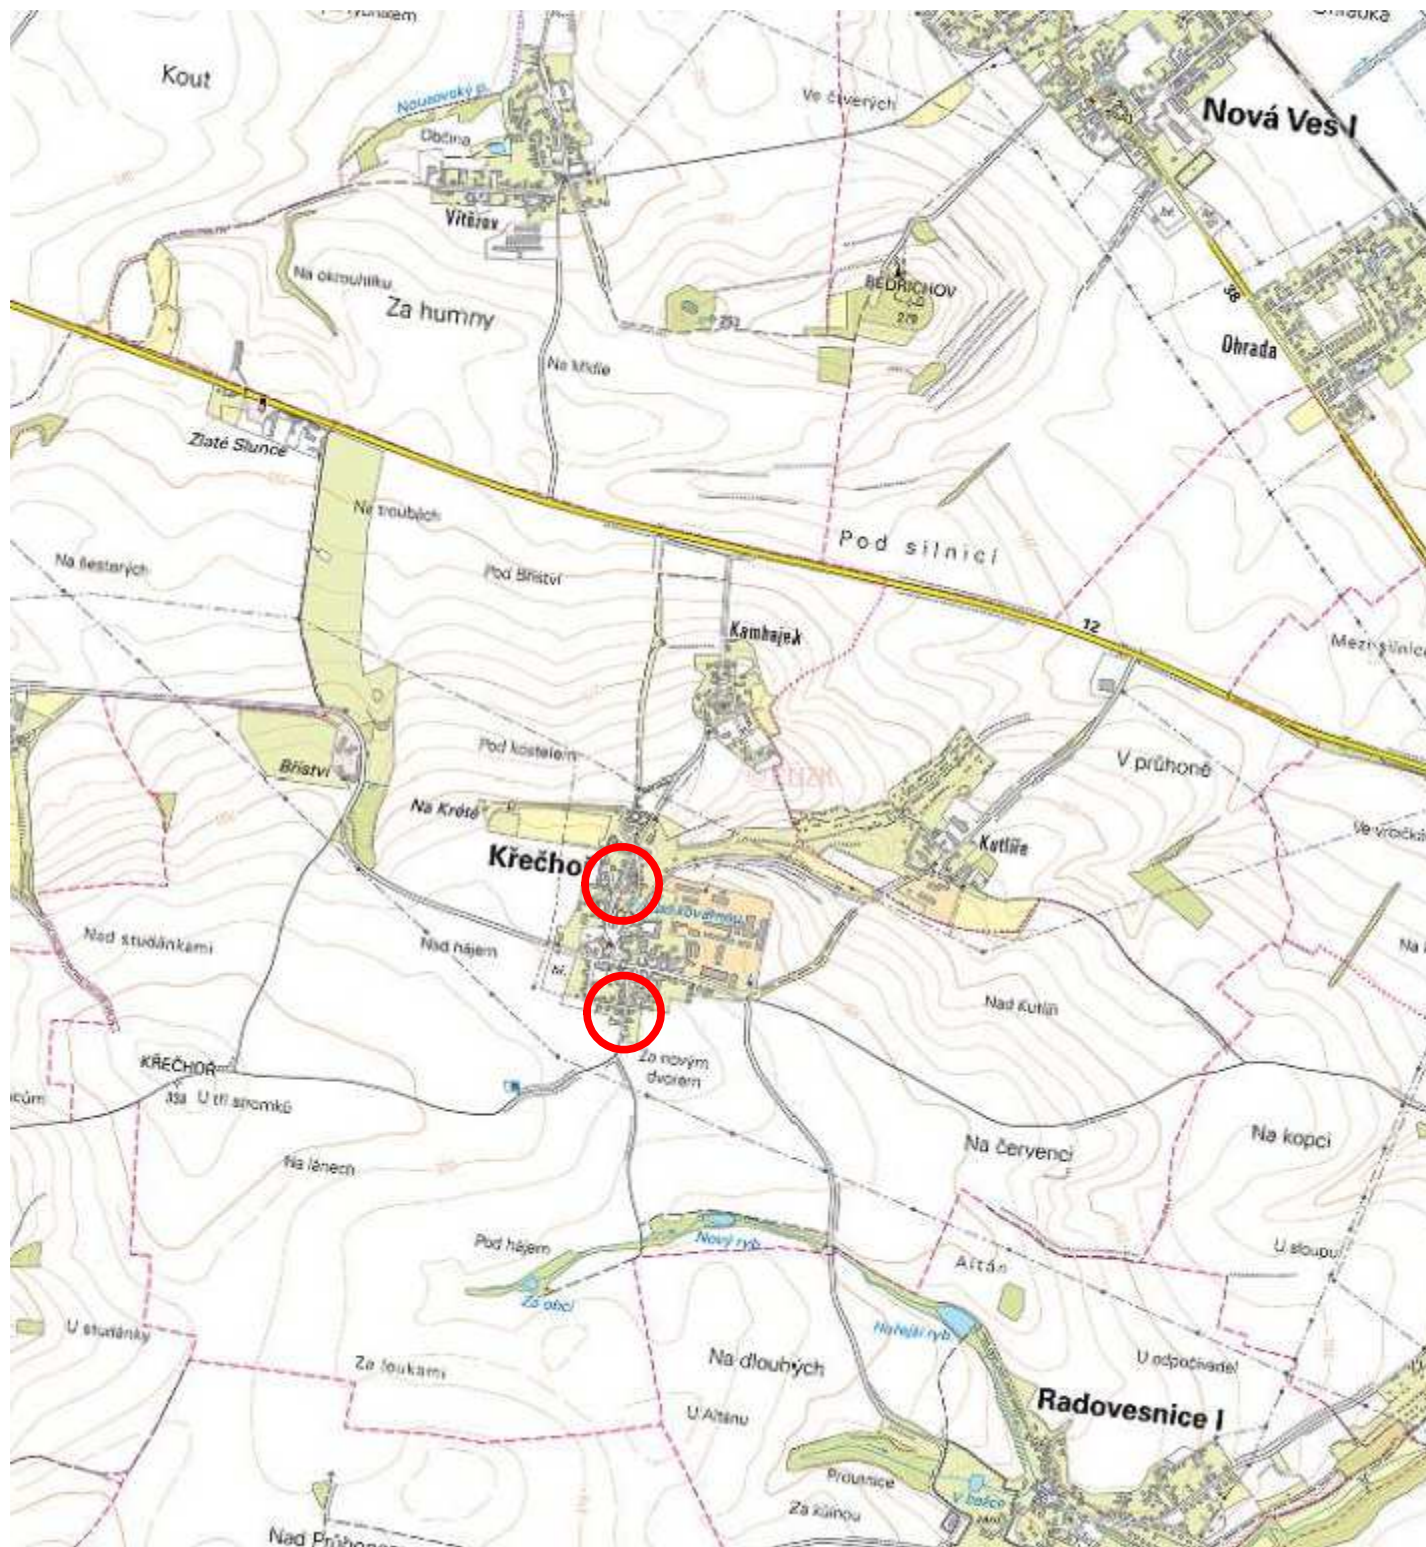

UPOZORNĚNÍ: PŘED ZAHÁJENÍM VÝKOPOVÝCH PRACÍ JE NUTNÉ ZAJISTIT VYTÝČENÍ VŠECH INŽENÝRSKÝCH SÍTÍ JEJICH SPRÁVCI, KTERÍ ODPOVÍDAJÍ ZA PŘESNÉ URČENÍ JEJICH POLOHY!

Projektant:	ALENA TRNKOVÁ	Alena Trnková PROJEKČNÍ A INŽENÝRSKÁ ČINNOST Havelcova 70, 280 02 Kolín III Email: alena.trnka@seznam.cz Tel.č.: +420 608 022 728 IČ: 05440289	
Odpovědný projektant:	ING. ROMAN NEŠPOR		
O.ú. / Mě.ú.:	KŘECHOŘ / KOLÍN		
Objednatel:	VODOHOSPODÁŘSKÉ SDRUŽENÍ KOLÍN HAVELCOVA 70, 280 00 KOLÍN		
Název akce:	ROZŠÍŘENÍ VODOVODNÍCH ŘADŮ V OBCI KŘECHOŘ		Číslo zakázky : 10 / 18
Název přílohy:			Číslo paré:
	SITUAČNÍ VÝKRES ŠIRŠÍCH VZTAHŮ		Stupeň : DUR + DSP
			Formát: A4
			Měřítko: 1 : 25 000
		Číslo přílohy: C.1	