


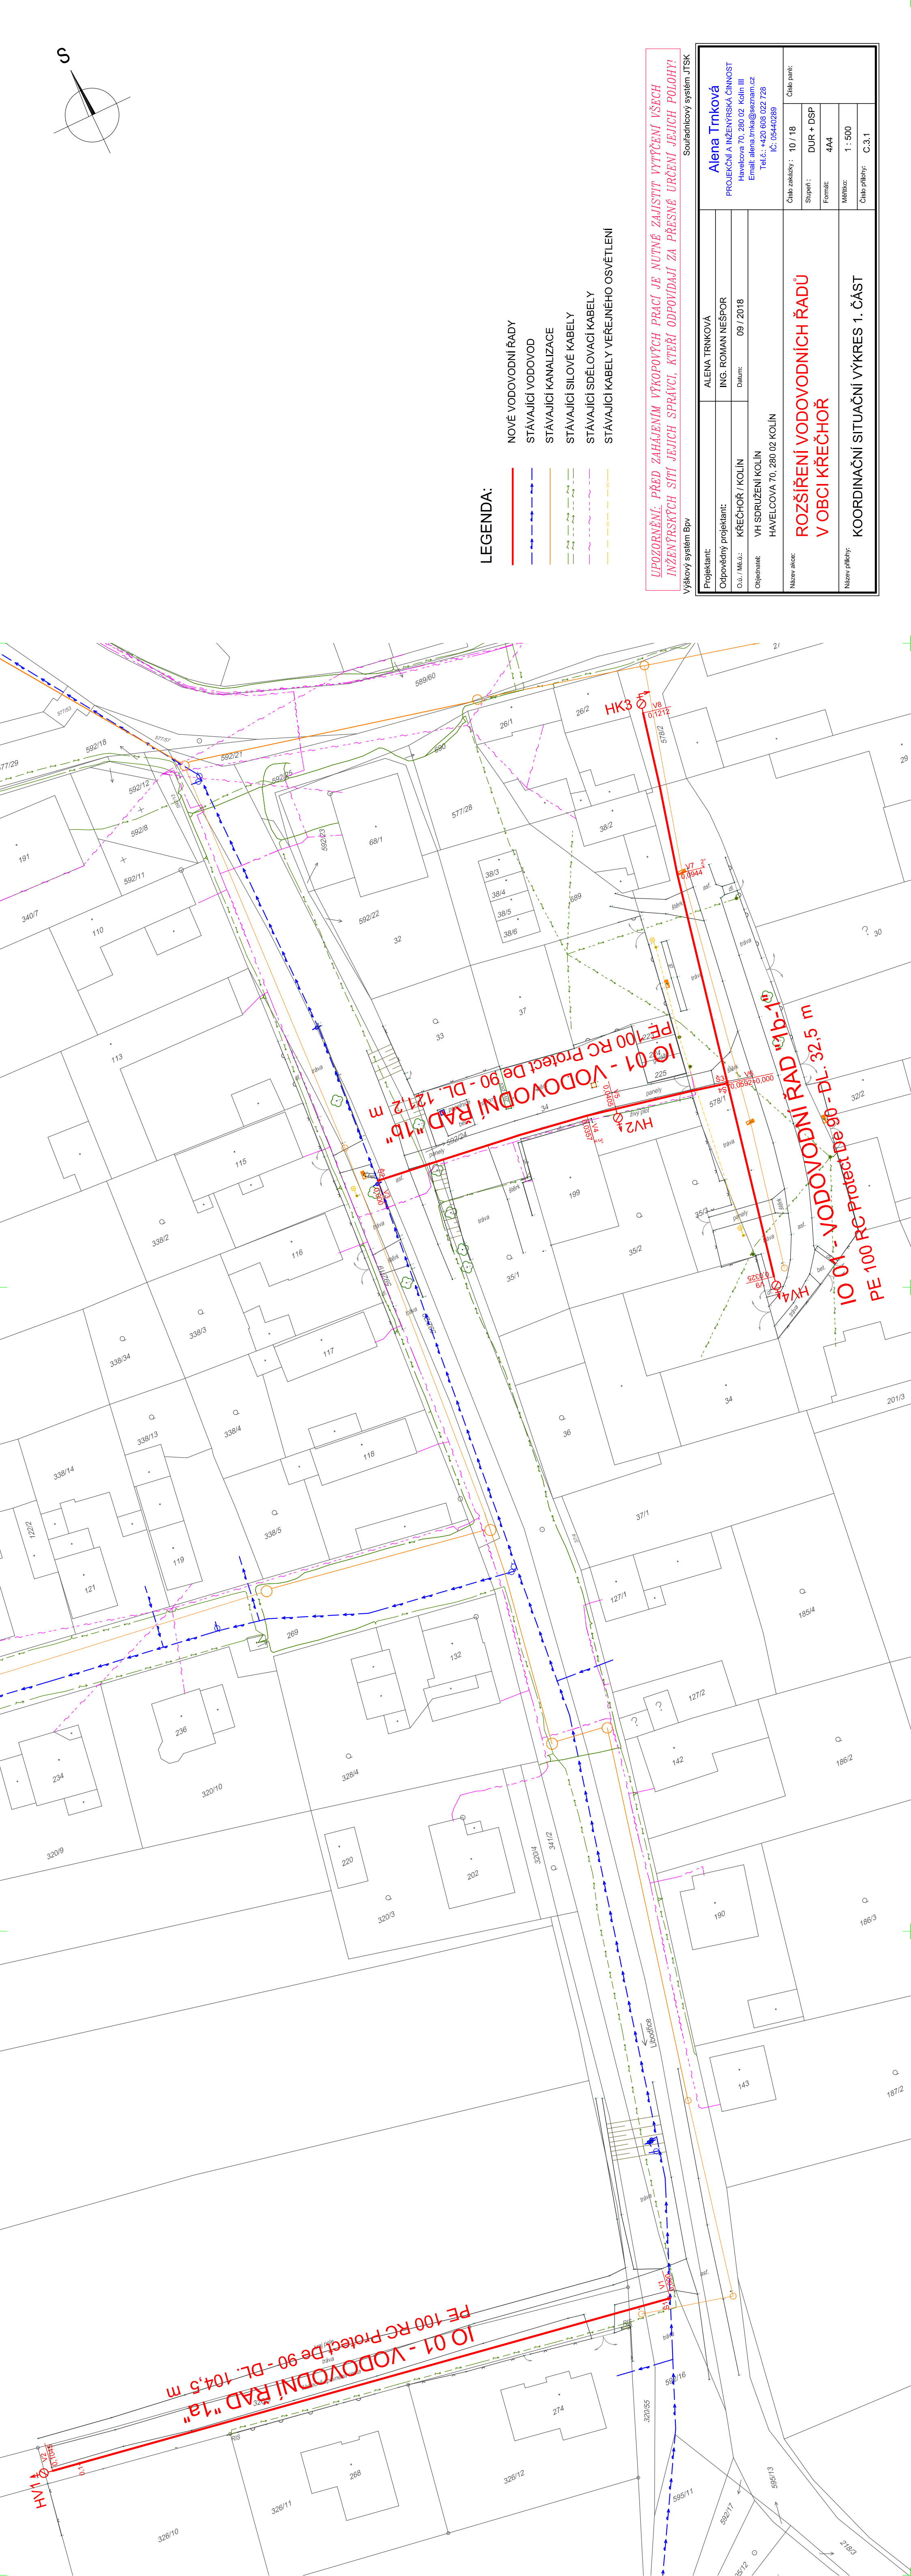

LEGENDA:

- NOVÉ VODOVODNÍ ŘADY
- STÁVAJÍCÍ VODOVOD
- STÁVAJÍCÍ KANALIZACE
- STÁVAJÍCÍ SILOVÉ KABELY
- STÁVAJÍCÍ SĐELOVACÍ KABELY
- STÁVAJÍCÍ KABELY VŘEJNÉHO OSVĚTLENÍ

UPOZORNĚNÍ: PŘED ZAHÁJENÍM VÝKOPOVÝCH PRACÍ JE NUTNÉ ZAJISTIT VYTŘENÍ VŠECH INŽENÝRSKÝCH SÍTÍ JEJICH SPRÁVCI, KTERÍ ODPOVÍDAJÍ ZA PŘESNÉ URČENÍ JEJICH POLOHY!

Výškový systém Bpv Souřadnicový systém JTSK

Projektant:	ALENA TRNKOVÁ	PROJEKTANT	ING. ROMAN NEŠPOR
Odpovědný projektant:	KŘEČOHR / KOLIN	O.d. / Mě.ú.:	09 / 2018
Objednatel:	VH SDRUŽENÍ KOLIN	Objednatel:	HAVELCOVA 70, 280 02 KOLIN
Název akce:	HAVELCOVA 70, 280 02 KOLIN	Název akce:	HAVELCOVA 70, 280 02 KOLIN
Číslo zakázky:	10 / 18	Číslo paní:	10 / 18
Stupeň:	DUP + DSP	Stupeň:	DUP + DSP
Formát:	4A4	Formát:	4A4
Měřítko:	1 : 500	Měřítko:	1 : 500
Číslo přílohy:	C.3.1	Číslo přílohy:	C.3.1

**ROZŠÍŘENÍ VODOVODNÍCH ŘADŮ
V OBCI KŘEČOHR**

KOORDINAČNÍ SITUAČNÍ VÝKRES 1. ČÁST