
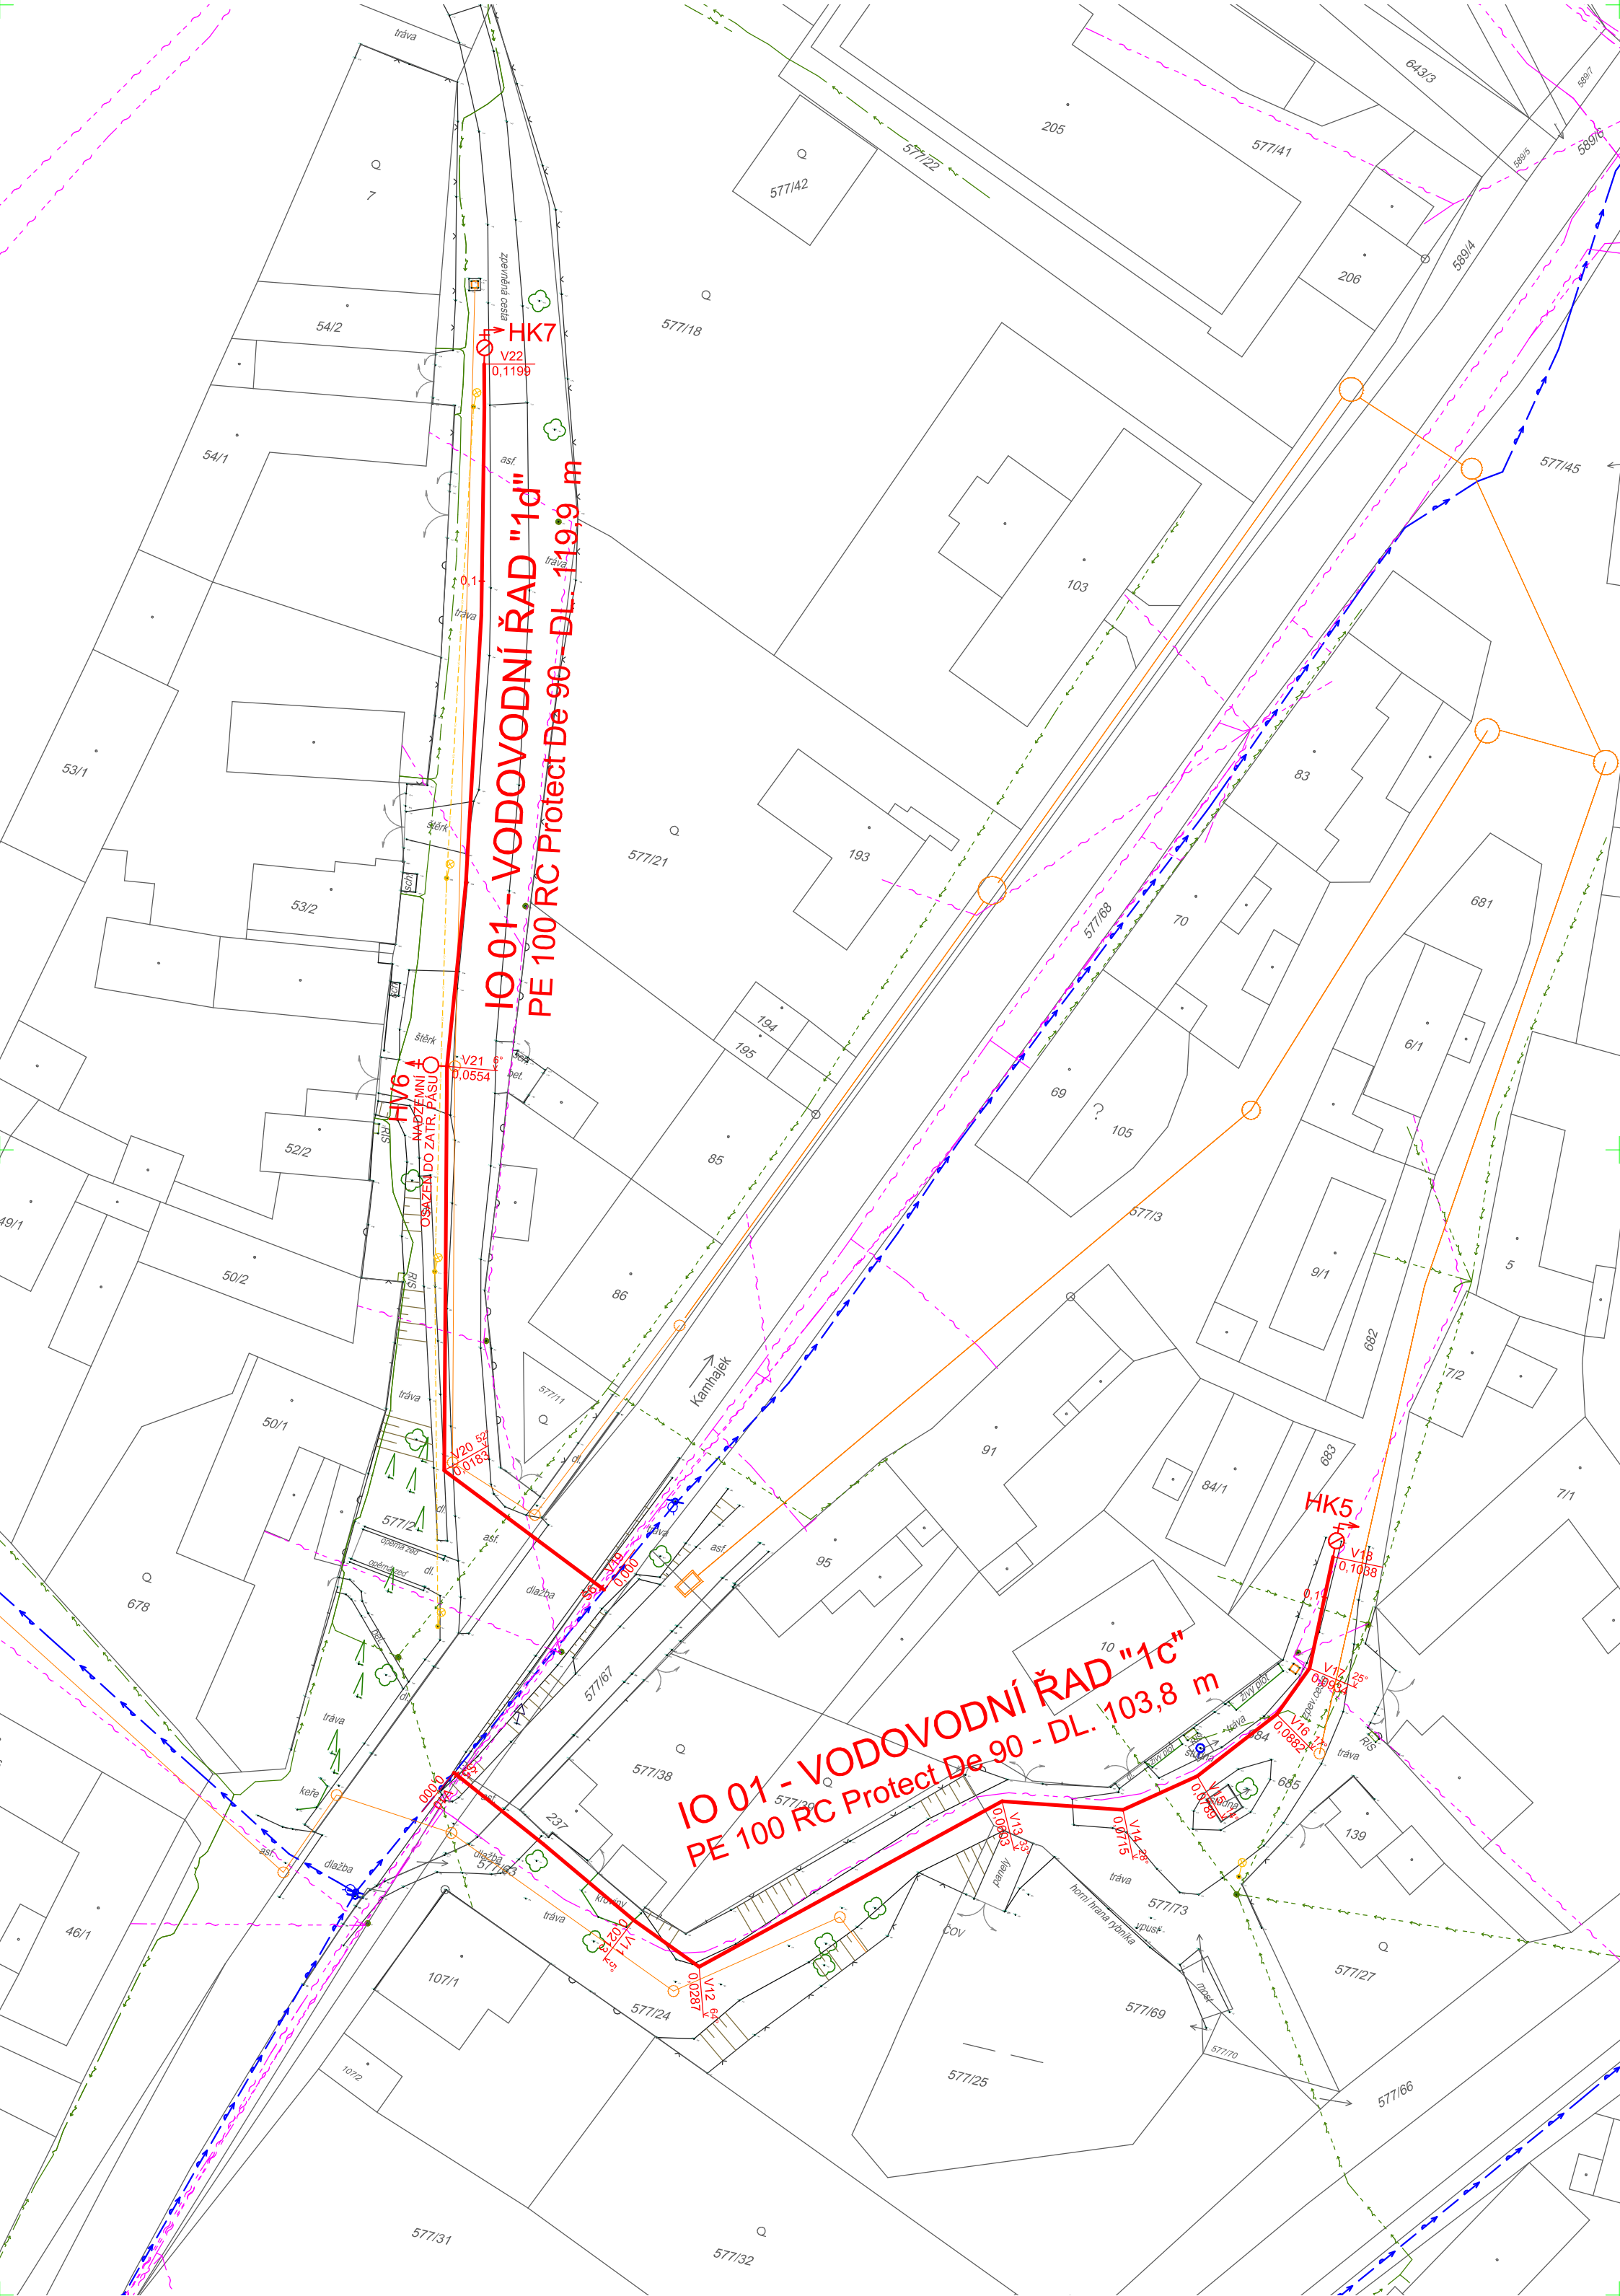


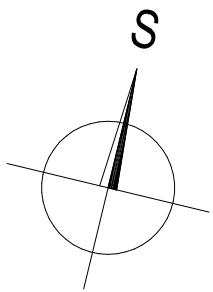

LEGENDA:

- NOVÉ VODOVODNÍ ŘADY
- STÁVAJÍCÍ VODOVOD
- STÁVAJÍCÍ KANALIZACE
- STÁVAJÍCÍ SILOVÉ KABELY
- STÁVAJÍCÍ SDĚLOVACÍ KABELY
- STÁVAJÍCÍ KABELY VEŘEJNÉHO OSVĚTLENÍ

UPOZORNĚNÍ: PŘED ZAHÁJENÍM VÝKOPOVÝCH PRACÍ JE NUTNÉ ZAJISTIT VYTÝČENÍ VŠECH INŽENÝRSKÝCH SÍTÍ JEJICH SPRÁVCI, KTERÝ ODPOVÍDÁJÍ ZA PŘESNÉ URČENÍ JEJICH POLOHY!

Výškový systém Bpv Souřadnicový systém JTSK

Projektant:	ALENA TRNKOVÁ	PROJEKČNÍ A INŽENÝRSKÁ ČINNOST Havelská 70, 280 02 Kolín III Email: alena.trnka@seznam.cz Tel.č.: +420 608 022 728 IČ: 05440289
Odpovědný projektant:	ING. ROMAN NEŠPOR	
O.ú. / Mě.ú.:	KŘECHOŘ / KOLÍN	
Objednatel:	VH SDRUŽENÍ KOLÍN HAVELCOVA 70, 280 02 KOLÍN	Číslo zakázky : 10 / 18 Stupeň : DUR + DSP Formát : 3A4 Měřítko : 1 : 500 Číslo přílohy: C.3.2
Název akce:		
Název přílohy:		

**ROZŠÍŘENÍ VODOVODNÍCH ŘADŮ
V OBCI KŘECHOŘ**

KOORDINAČNÍ SITUAČNÍ VÝKRES 2. ČÁST